


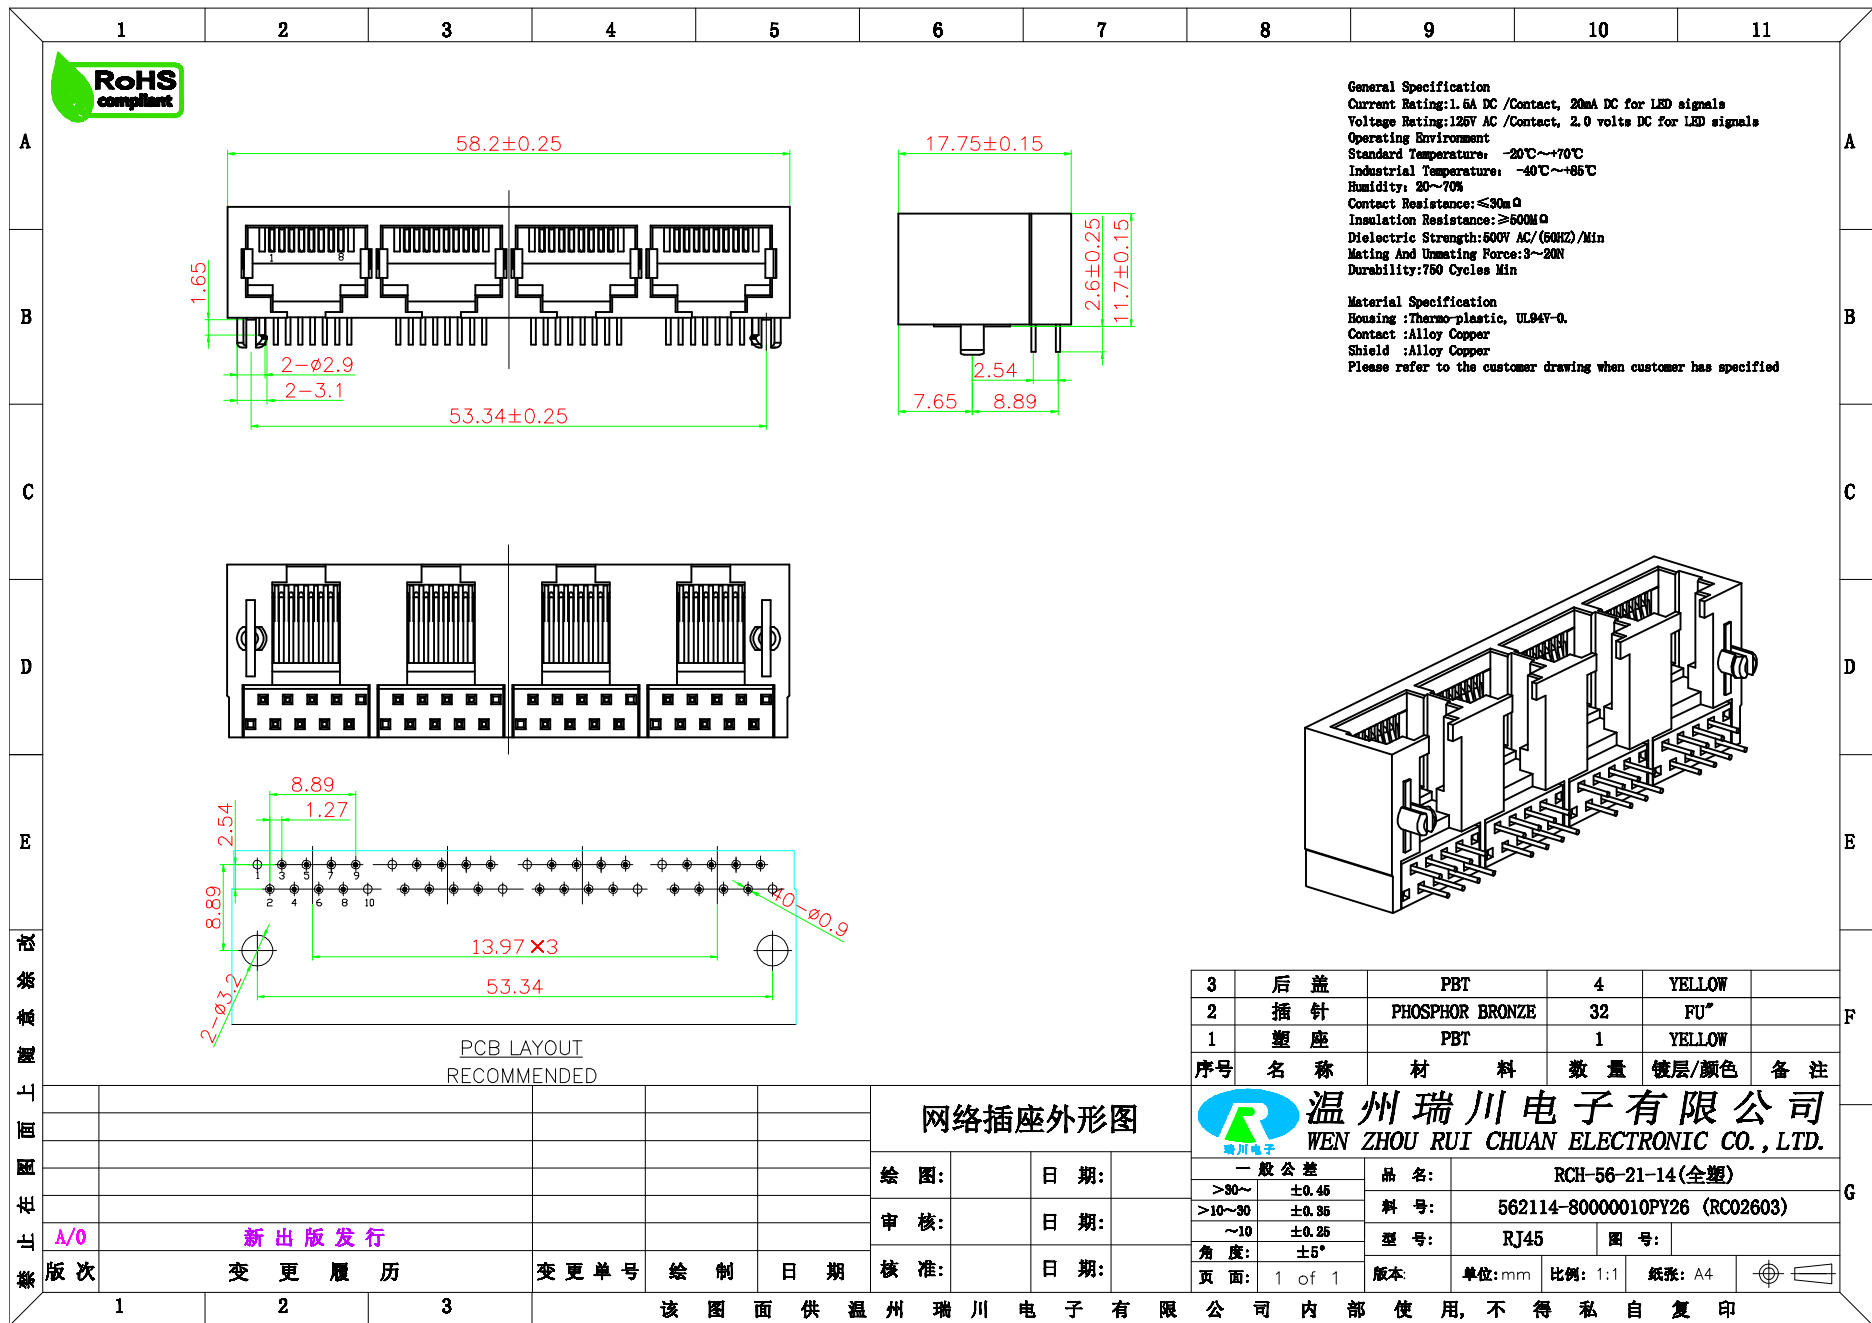

改
修
处
上
面
图
在
止
禁

F
G